

Basis-Patch Licht BT

Lieber Gasttechniker

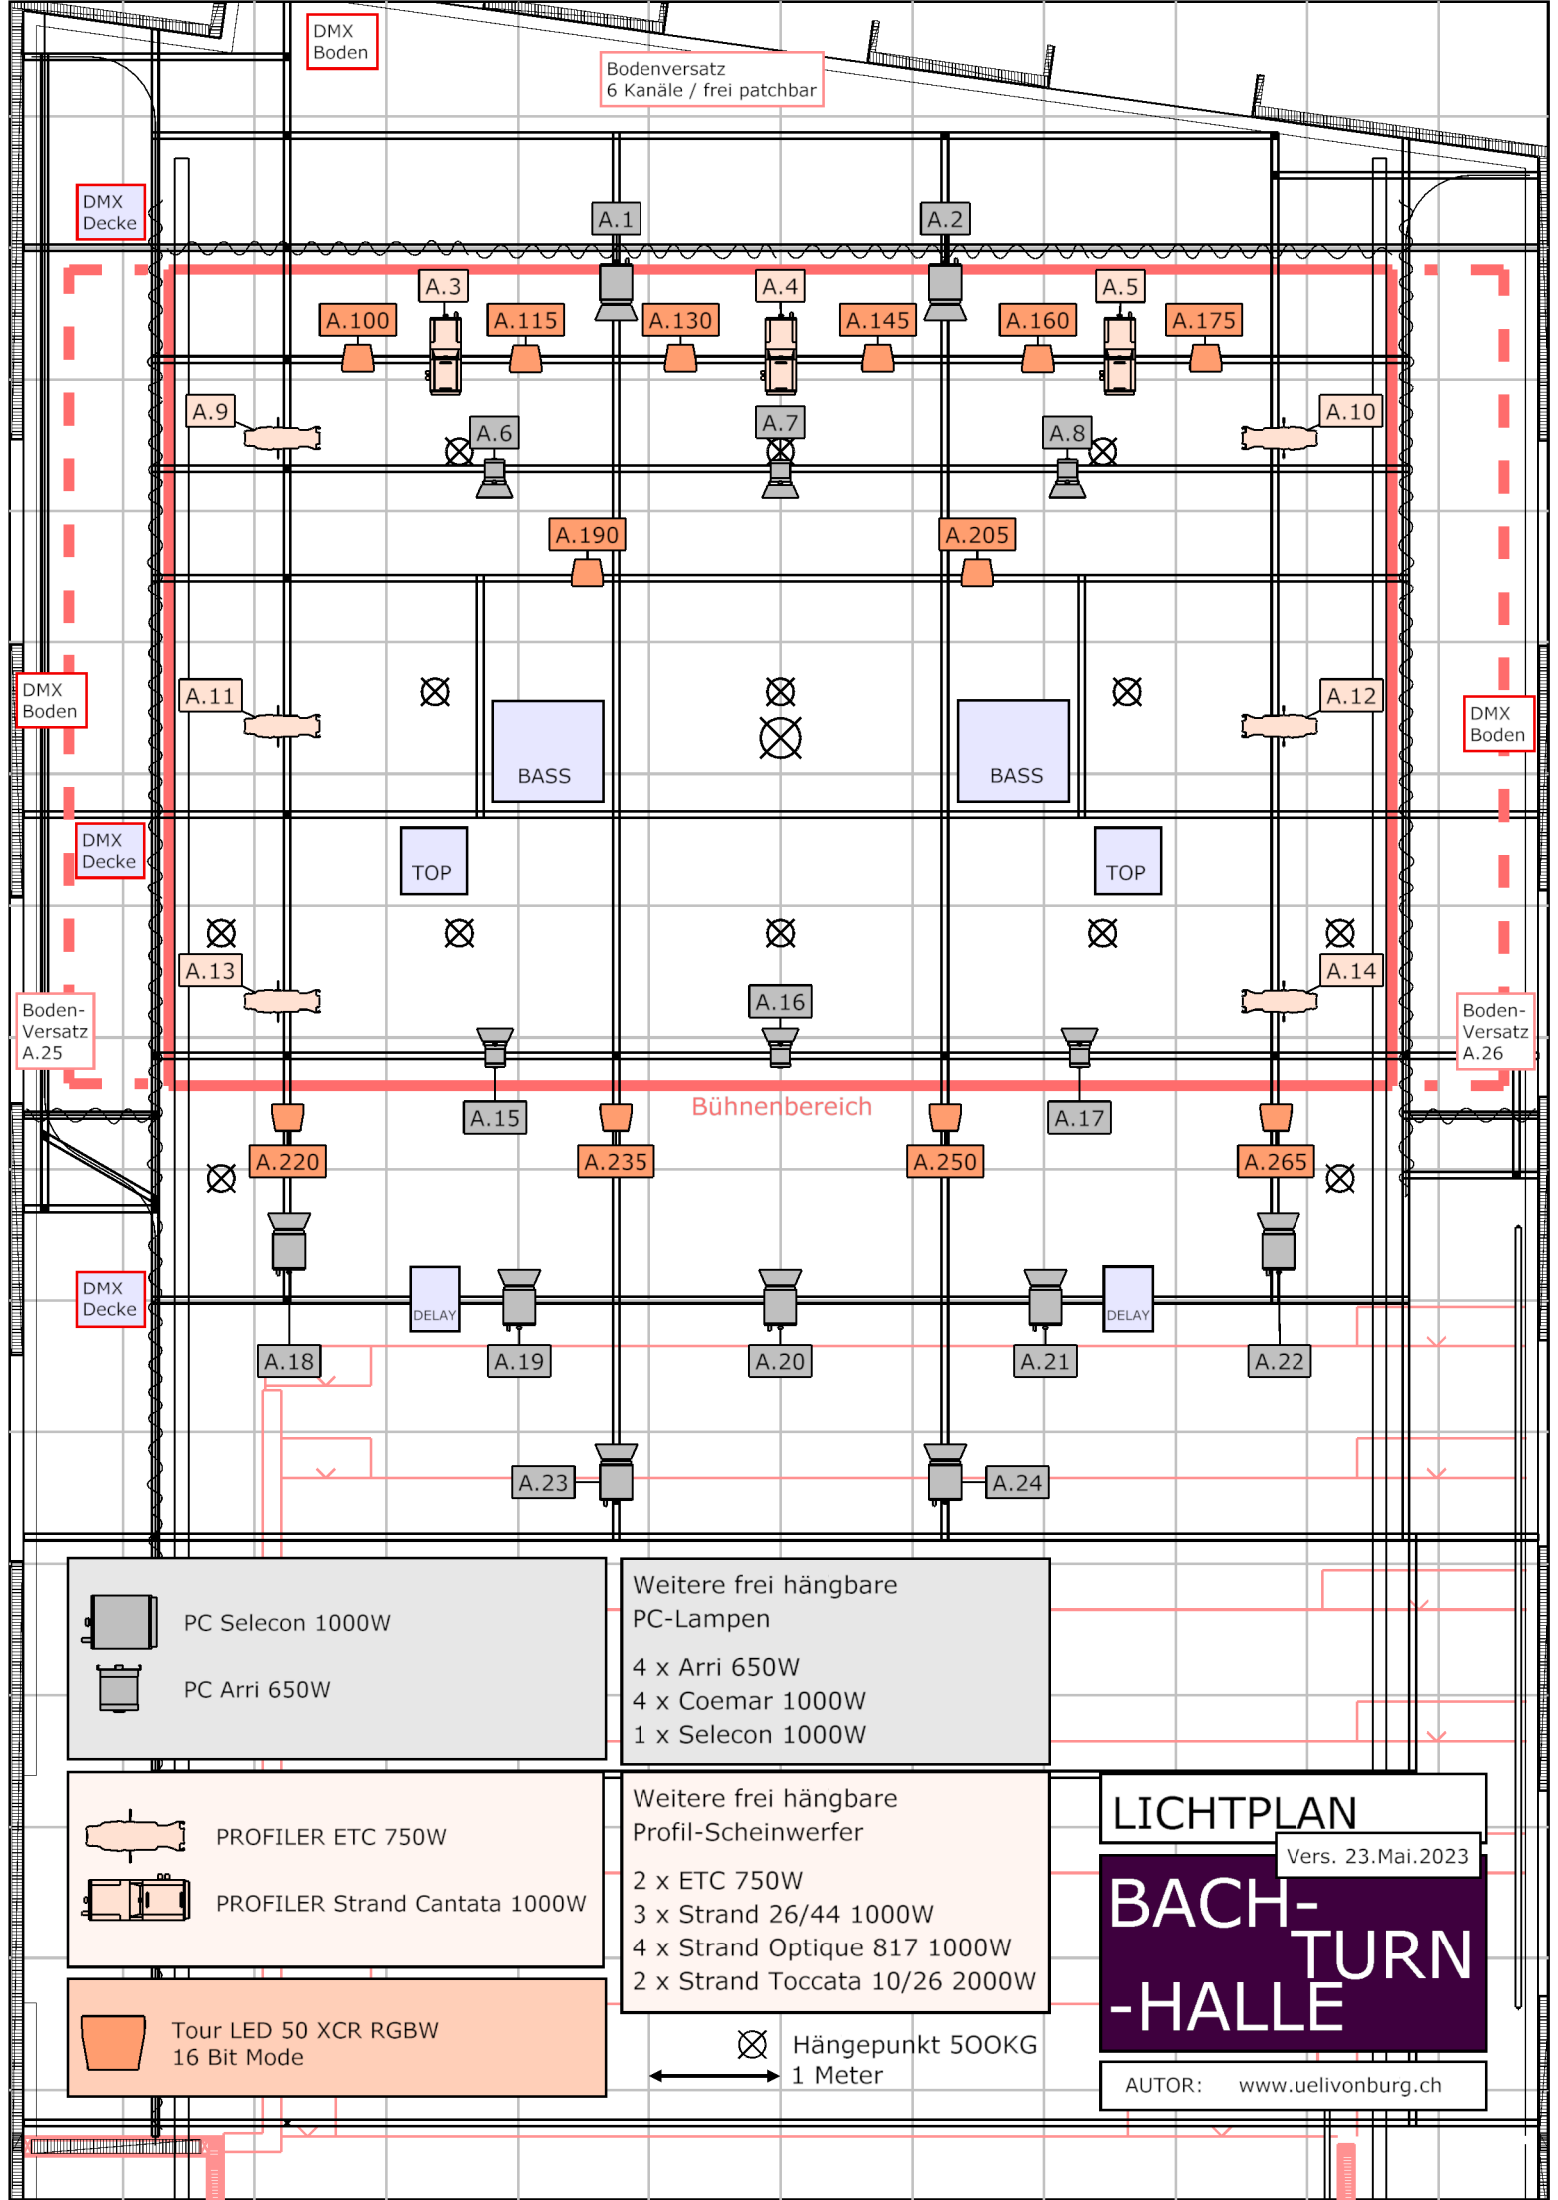
Da wir unser Haus zu einem sehr tiefen Mietpreis an alle weitergeben wollen, ist es für uns wichtig, dass wir den Arbeitsaufwand unseres Technikers klein halten können. Deswegen gibt es bei uns einen fixen Lichtpatch über 24 Kanäle, der so zum Arbeiten übernommen werden kann und nicht abgeändert werden sollte. Es gibt 12 Kanäle (25 – 36), die sind frei, um allfällige zusätzliche Lampen mit Strom zu versorgen, die ausserhalb unseres Patches gebraucht werden. Diese müssen nach der Vorstellung nicht zurückgebaut werden, bei Kanal 1 – 24 wenn umgehängt, müssen die Lampen zurück an ihren Standort und der Patch am Steckboard wieder erstellt werden.

Auf dem unten angefügten Plan seht ihr die Positionen der Lampen sowie die Zuordnung der Kanäle, die DMX-Adressen der TourLed sowie die frei verfügbaren Lampen.

Besten Dank für euer Verständnis und eure Mithilfe

Roli Fricker
Bachturnhalle

28.12.22



DMX Boden

Bodenversatz
6 Kanäle / frei patchbar

DMX Decke

DMX Boden

DMX Boden

DMX Decke

Bodenversatz
A.25

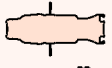
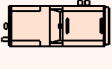
Bodenversatz
A.26

DMX Decke


Bühnenbereich

 PC Selecon 1000W
 PC Arri 650W

Weitere frei hängbare
PC-Lampen
 4 x Arri 650W
 4 x Coemar 1000W
 1 x Selecon 1000W

 PROFILER ETC 750W
 PROFILER Strand Cantata 1000W

Weitere frei hängbare
Profil-Scheinwerfer
 2 x ETC 750W
 3 x Strand 26/44 1000W
 4 x Strand Optique 817 1000W
 2 x Strand Toccata 10/26 2000W

 Tour LED 50 XCR RGBW
 16 Bit Mode

 Hängepunkt 500KG
 1 Meter

LICHTPLAN
 Vers. 23.Mai.2023
**BACH-
TURN-
HALLE**
 AUTOR: www.uelivonburg.ch